



Apartament - 2 camere

CLĂDIRE
Modul 4

TIP
2R-1

SUPRAFAȚĂ
CONSTRUITĂ 66.50 m²


SUPRAFAȚĂ
UTILĂ 53.00 m²

			SUPRAFAȚĂ UTILĂ
1.	Hol	4.90	TOTAL 53.00 m ²
2.	Baie	4.60	
3.	Dormitor	12.50	
4.	Living + Dining + Bucatarie	31.00	
5.	Terasa	9.20	

SUPRAFAȚĂ
TOTALĂ CURȚE 31.90 - 43.30 m²



PARTER

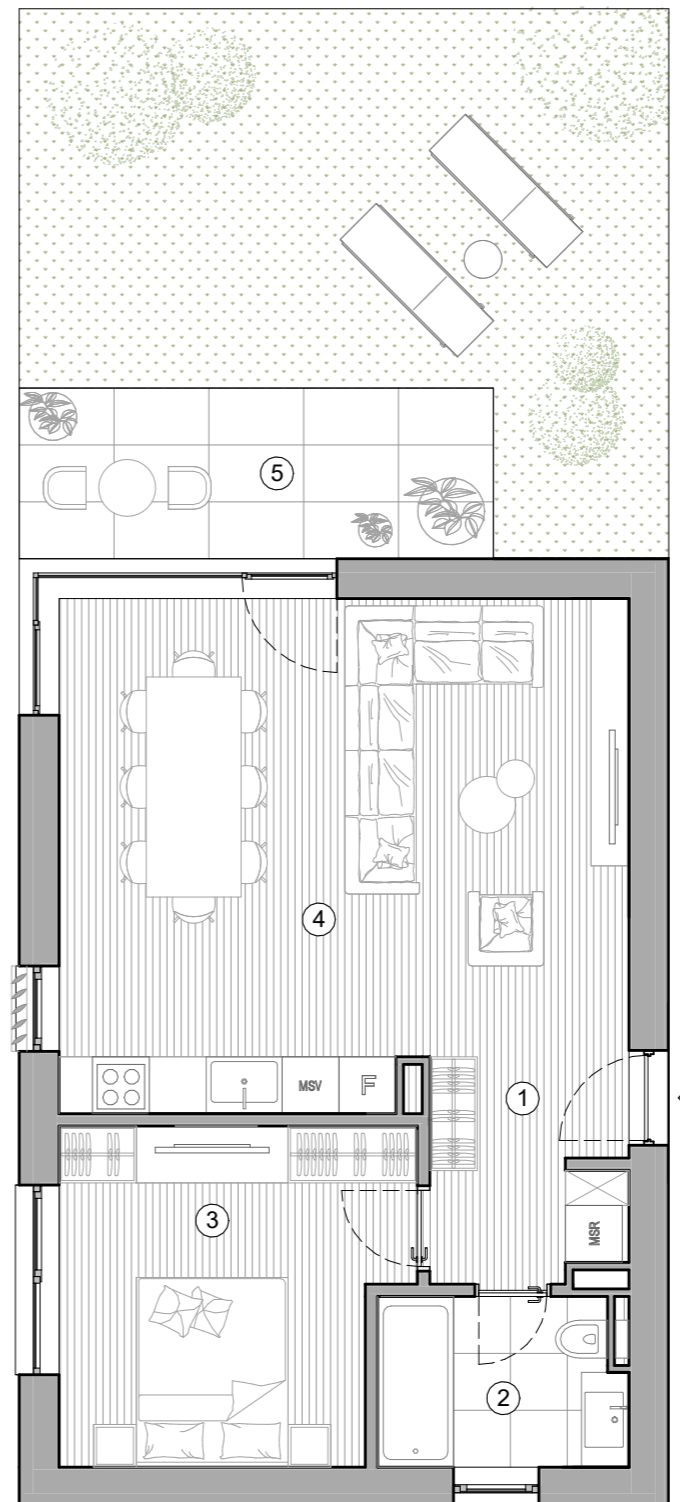

BELLEMONDE - REZIDENȚA BUNULUI GUST

IMPORTANT: Informațiile din acest document au caracter orientativ și nu pot fi considerate un angajament din partea dezvoltatorului proiectului Bellemonde

