



Apartament - 4 camere

CLĂDIRI
VA1

TIP
4R-1

SUPRAFAȚĂ
CONSTRUITĂ

150.50 m²

SUPRAFAȚĂ
UTILĂ



121.80 m²

			SUPRAFAȚĂ UTILĂ
1.	Hol	8.30	TOTAL 121.80 m ²
2.	Baie 1	4.50	
3.	Dressing M	8.20	
4.	Dormitor M	12.70	
5.	Baie M	8.10	
6.	Dormitor 1	12.90	
7.	Dormitor 2	12.70	
8.	Hol	1.30	
9.	Spalatorie	2.40	
10.	Baie 2	3.90	
11.	Living + Dining	34.20	
12.	Bucatarie	10.60	
13.	Camara	2.00	
15.	Terasa	26.10	

SUPRAFAȚĂ
TOTALĂ CURȚE

163.40 - 264.80 m²

PARTER

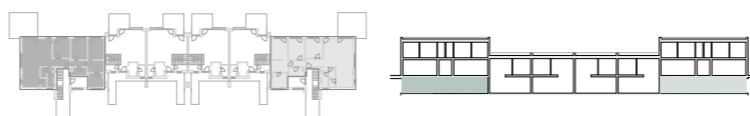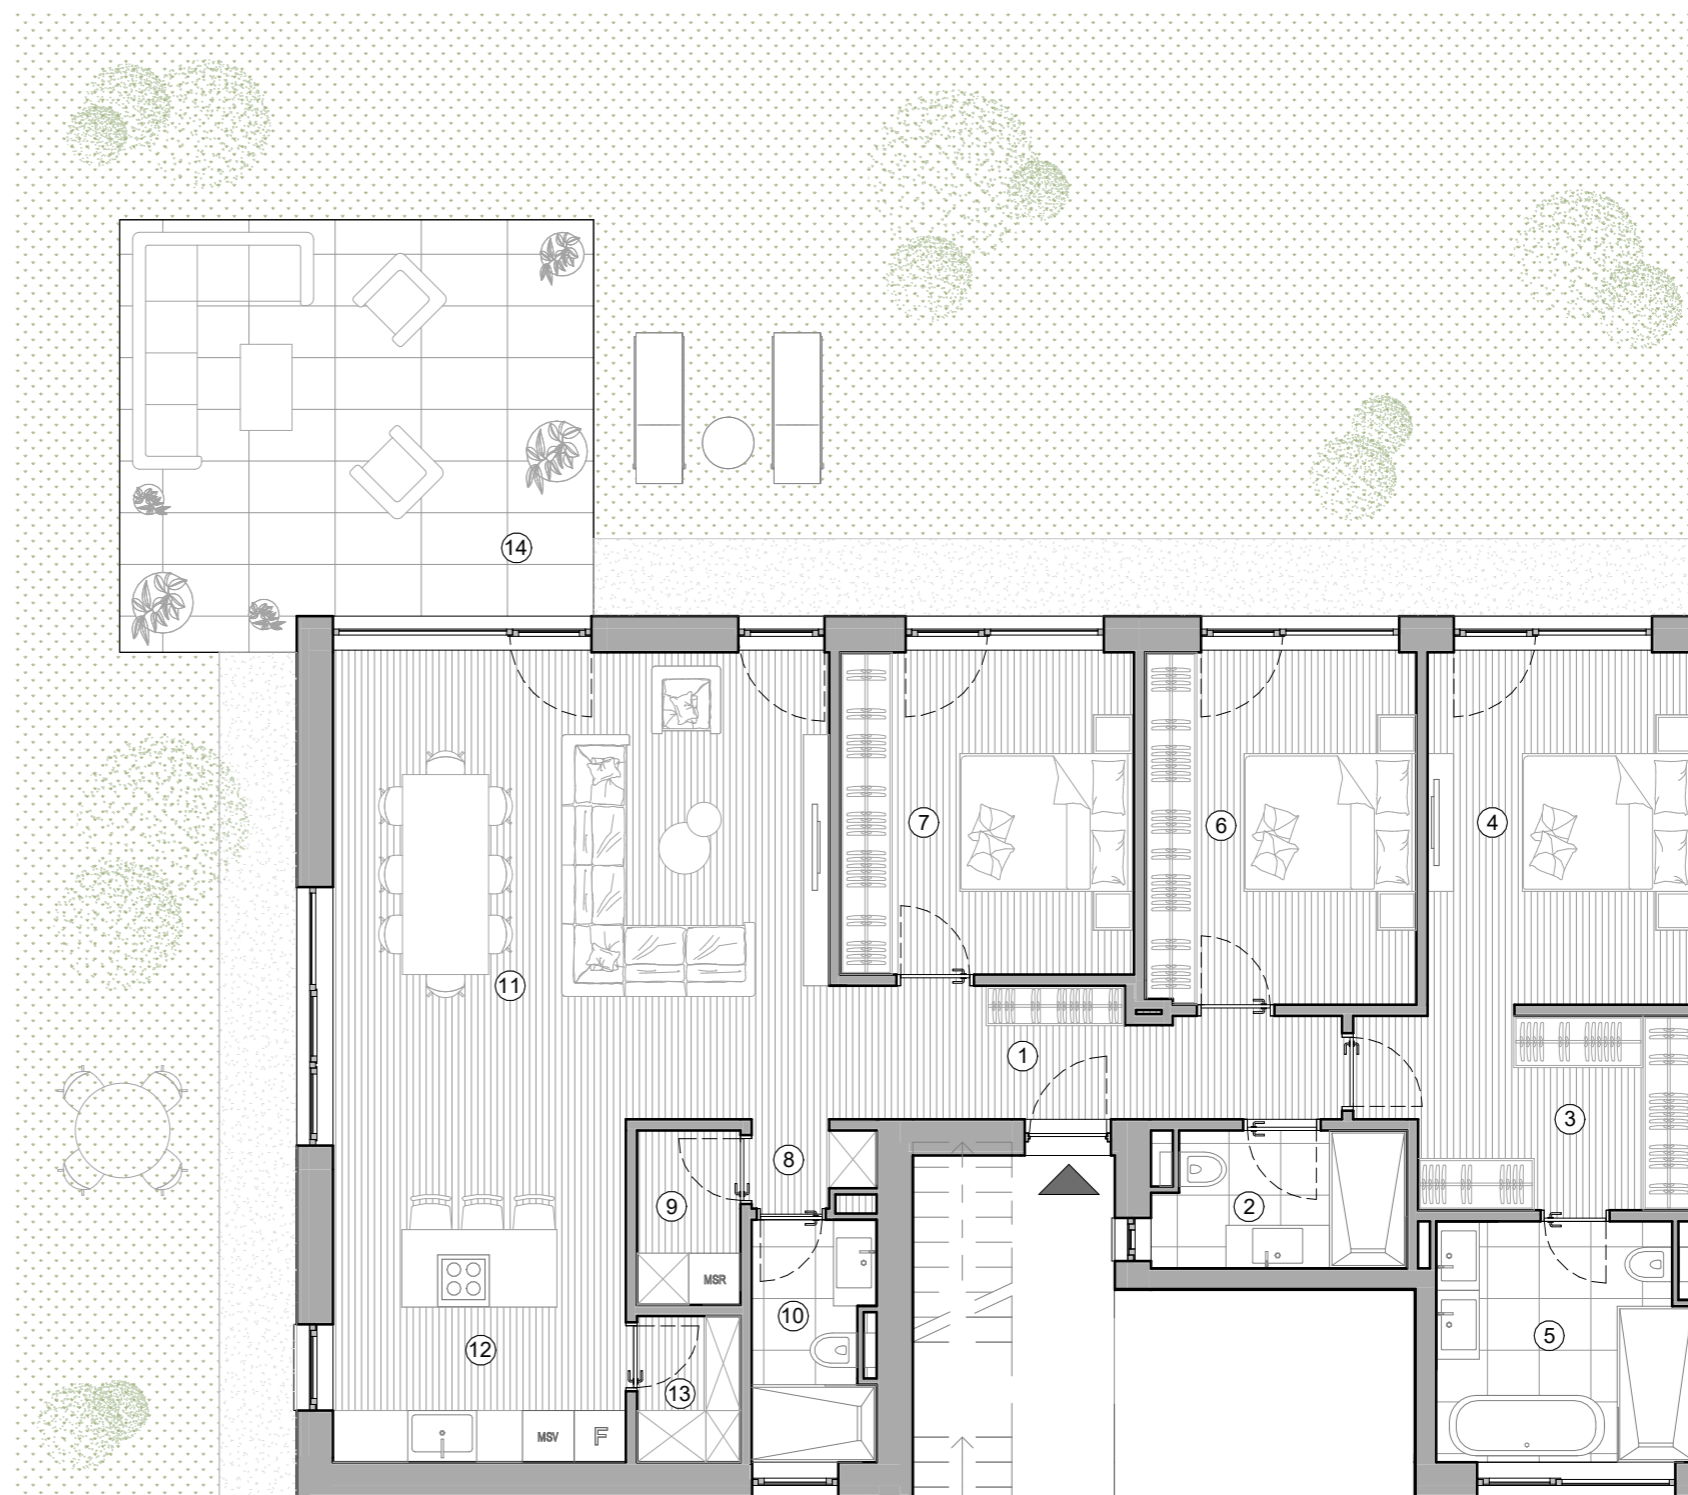

BELLEMUNDE - REZIDENȚA BUNULUI GUST

IMPORTANT: Informațiile din acest document au caracter orientativ și nu pot fi considerate un angajament din partea dezvoltatorului proiectului Bellemonde

