



Vila C1

SUPRAFAȚĂ
CONSTRUITĂ 197.00 m²

SUPRAFAȚĂ
UTILĂ 158.10 m²


PARTER

1.	Vestibul	8.90	SUPRAFAȚĂ UTILA PARTER (m ²)
2.	Spațiu tehnic	4.20	
3.	Baie	3.50	
4.	Birou	13.30	
5.	Casa scării	3.50	
6.	Bucătărie	10.90	
7.	Living + dining	38.30	
TOTAL			82.60 m²
8.	Terasă	21.00	


ETAJ 1

9.	Casa scării	5.50	SUPRAFAȚĂ UTILA ETAJ 1 (m ²)
10.	Hol	5.20	
11.	Depozitare	2.80	
12.	Dormitor 1	14.10	
13.	Baie 1	4.60	
14.	Dormitor 2	13.30	
15.	Baie 2	4.50	
TOTAL			75.50 m²
16.	Dormitor M + Dressing	20.50	
17.	Baie M	5.00	
18.	Terasă	7.50	

PARTER

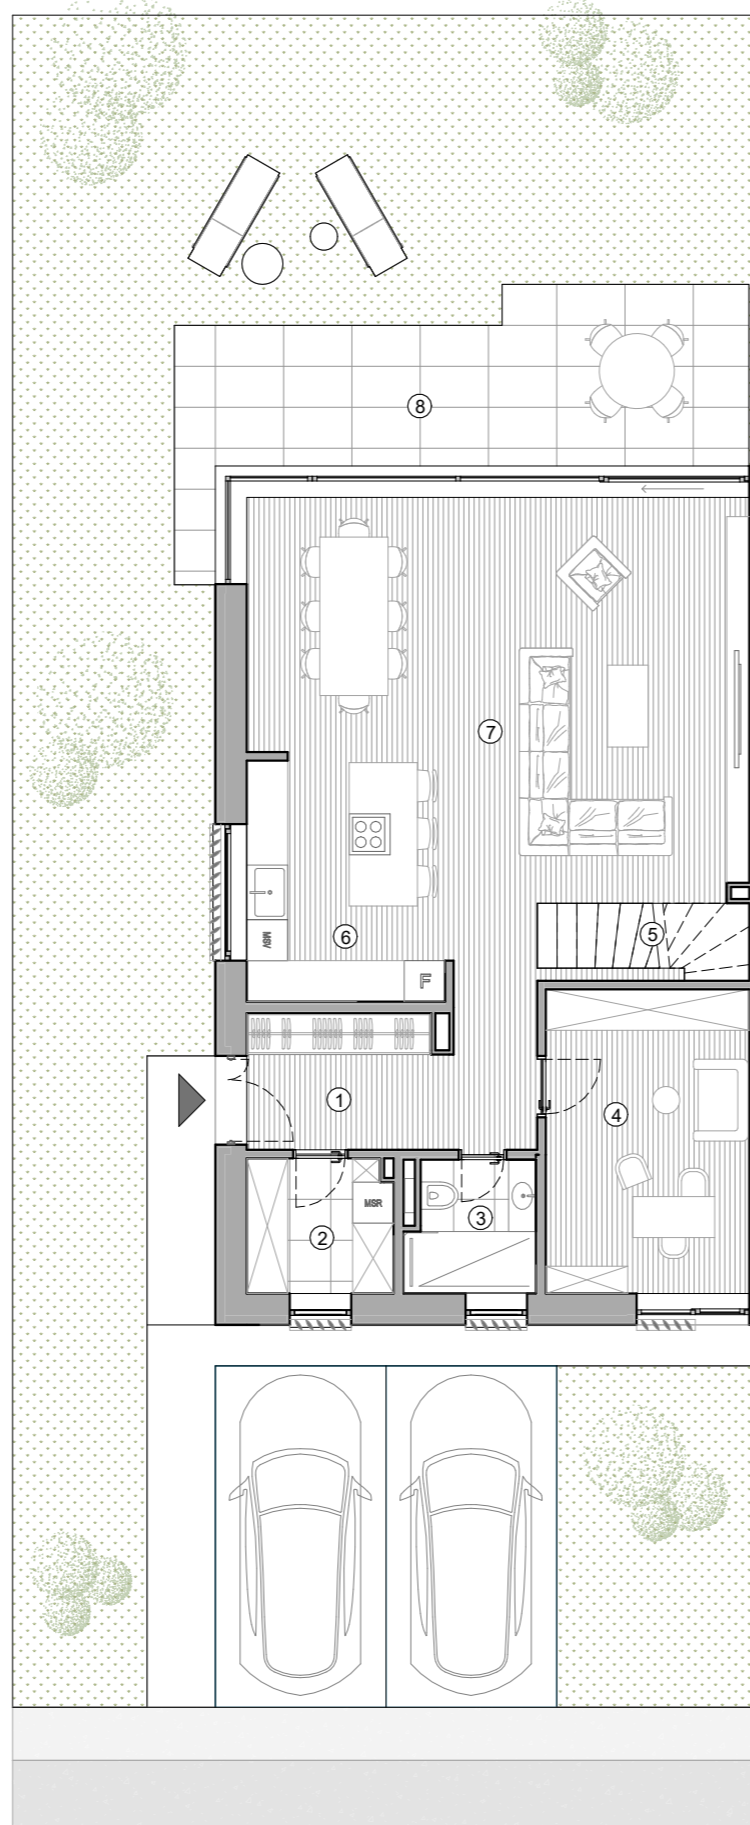

ETAJ 1

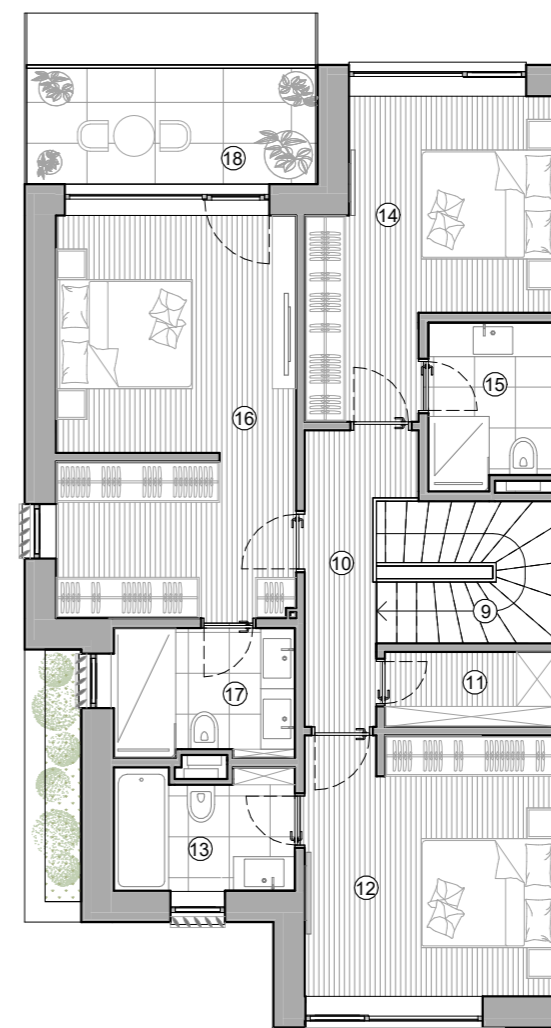

SUPRAFAȚĂ
TOTALĂ TEREN 243.40 - 408.30 m²

SUPRAFAȚĂ
GRĂDINĂ 84.20 - 200.00 m²

BELLEMONDE - REZIDENȚA BUNULUI GUST

IMPORTANT: Informațiile din acest document au caracter orientativ și nu pot fi considerate un angajament din partea dezvoltatorului proiectului Bellemonde

