



Vila I1

SUPRAFAȚĂ
CONSTRUITĂ 153.30 m²

SUPRAFAȚĂ
UTILĂ 124.20 m²


PARTER

			SUPRAFAȚĂ UTILA PARTER (m ²)
1.	Vestibul	2.90	TOTAL 57.20 m ²
2.	Spațiu tehnic	4.70	
3.	Dressing	4.40	
4.	Grup Sanitar	2.70	
5.	Casa scării	2.70	
6.	Bucătărie	8.80	
7.	Living + dining	31.00	
8.	Terasă	13.20	

ETAJ 1

			SUPRAFAȚĂ UTILA ETAJ 1 (m ²)
9.	Casa scării	5.90	TOTAL 67.00 m ²
10.	Hol	5.40	
11.	Dormitor 1	13.30	
12.	Baie 1	4.30	
13.	Dormitor 2	15.00	
14.	Dormitor M	13.00	
15.	Dressing M	5.50	
16.	Baie M	4.60	
17.	Terasă	6.10	

PARTER

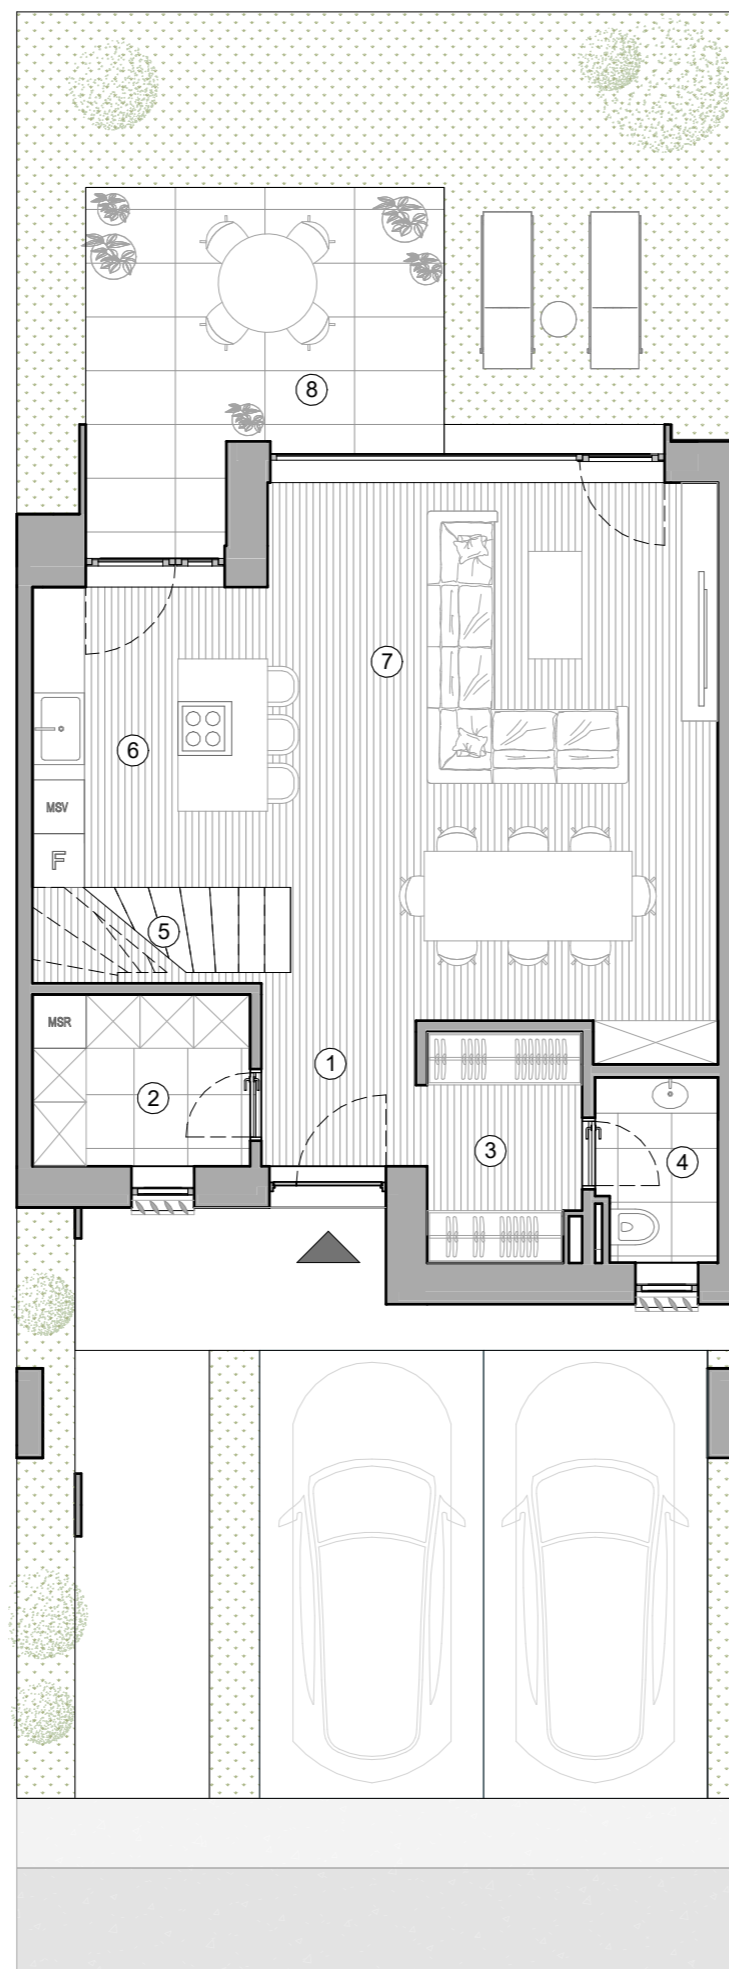

ETAJ 1



SUPRAFAȚĂ
TOTALĂ TEREN 163.80 -189.70 m²

SUPRAFAȚĂ
GRĂDINĂ 43.20 -61.00 m²

BELLEMONDE - REZIDENȚA BUNULUI GUST

IMPORTANT: Informațiile din acest document au caracter orientativ și nu pot fi considerate un angajament din partea dezvoltatorului proiectului Bellemonde

