



# Vila I2'

SUPRAFAȚĂ  
CONSTRUITĂ 191.90 m<sup>2</sup>

SUPRAFAȚĂ  
UTILĂ 153.50 m<sup>2</sup>


PARTER

1. Vestibul	5.30	SUPRAFAȚĂ UTILĂ PARTER (m <sup>2</sup> )
2. Spațiu tehnic	3.20	
3. Grup Sanitar	2.10	
4. Casa scării	2.80	
5. Birou	11.70	
6. Baie	3.60	
7. Bucătărie	10.10	
8. Living + dining	38.10	
9. Terasă	17.40	TOTAL 76.90 m <sup>2</sup>


ETAJ 1

10. Casa scării	5.50	SUPRAFAȚĂ UTILĂ ETAJ 1 (m <sup>2</sup> )
11. Hol	5.20	
12. Baie 1	5.10	
13. Dormitor 1	15.20	
14. Dormitor 2	17.80	
15. Dormitor M	21.10	
16. Baie M	6.70	TOTAL 76.70 m <sup>2</sup>
17. Terasă	6.20	

PARTER

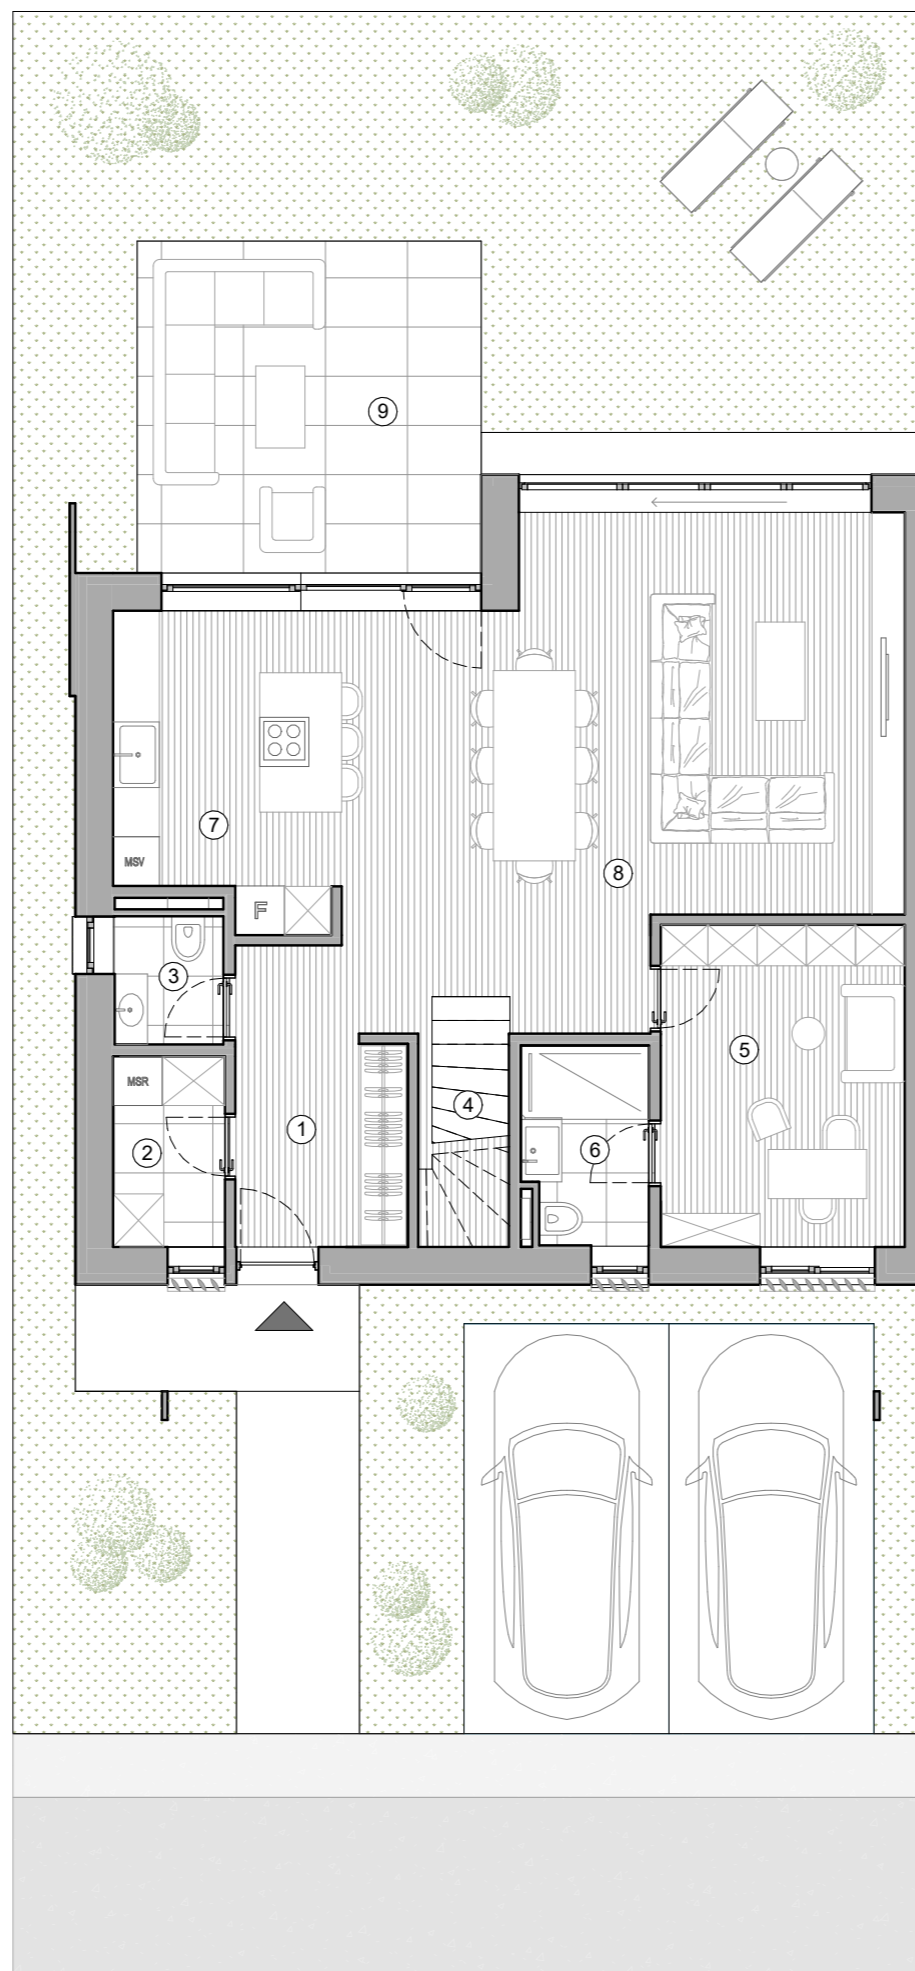

ETAJ 1

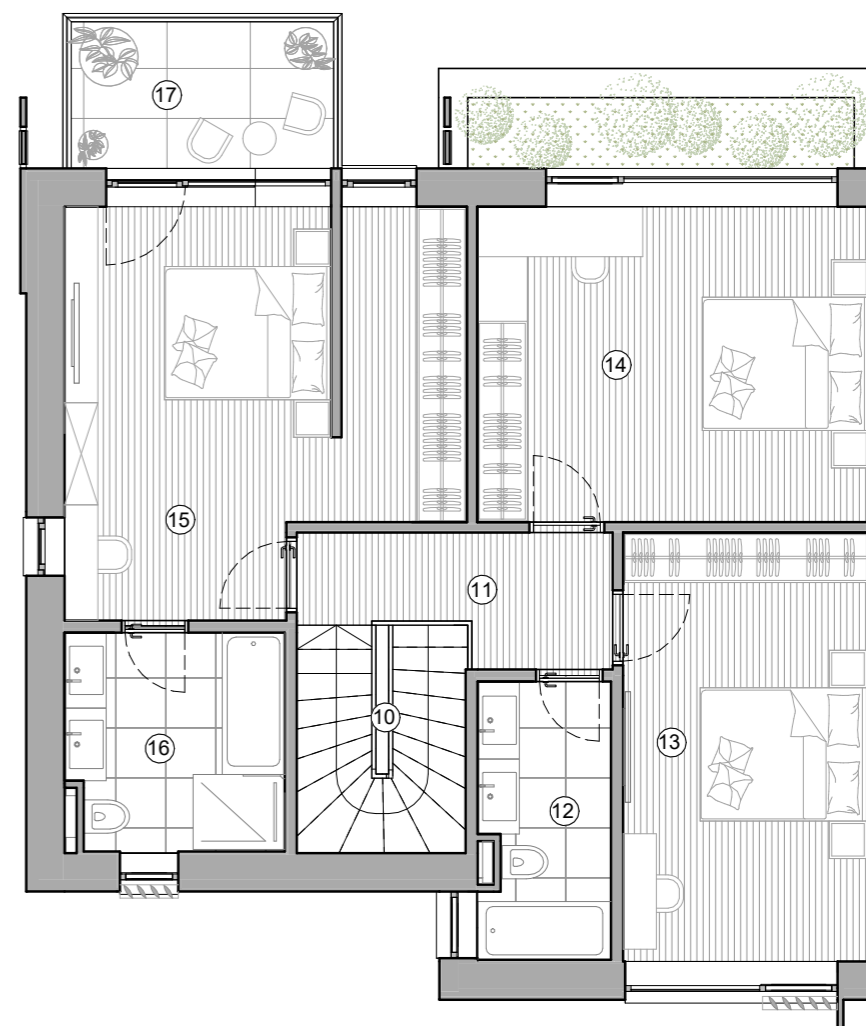

SUPRAFAȚĂ  
TOTALĂ TEREN 274.70-412.10 m<sup>2</sup>

SUPRAFAȚĂ  
GRĂDINĂ 109.60-200.80 m<sup>2</sup>

BELLEMONDE - REZIDENȚA BUNULUI GUST

IMPORTANT: Informațiile din acest document au caracter orientativ și nu pot fi considerate un angajament din partea dezvoltatorului proiectului Bellemonde

