



# Vila I3

SUPRAFAȚĂ  
CONSTRUITĂ 248.10 m<sup>2</sup>

SUPRAFAȚĂ  
UTILĂ 161.40 m<sup>2</sup>

## PARTER


		SUPRAFAȚĂ UTILĂ PARTER (m <sup>2</sup> )
1.	Vestibul	3.30
2.	Spațiu tehnic	4.90
3.	Dressing	4.00
4.	Grup Sanitar	2.90
5.	Casa scării	2.70
6.	Bucătărie	8.40
7.	Living + dining	33.70
8.	Terasă	13.50
<b>TOTAL</b>		<b>59.90 m<sup>2</sup></b>

SUPRAFAȚĂ  
TOTALĂ TEREN 221 - 328 m<sup>2</sup>

SUPRAFAȚĂ  
GRĂDINĂ 82 - 201 m<sup>2</sup>

## BELLEMONDE - REZIDENȚA BUNULUI GUST

IMPORTANT: Informațiile din acest document au caracter orientativ și nu pot fi considerate un angajament din partea dezvoltatorului proiectului Bellemonde

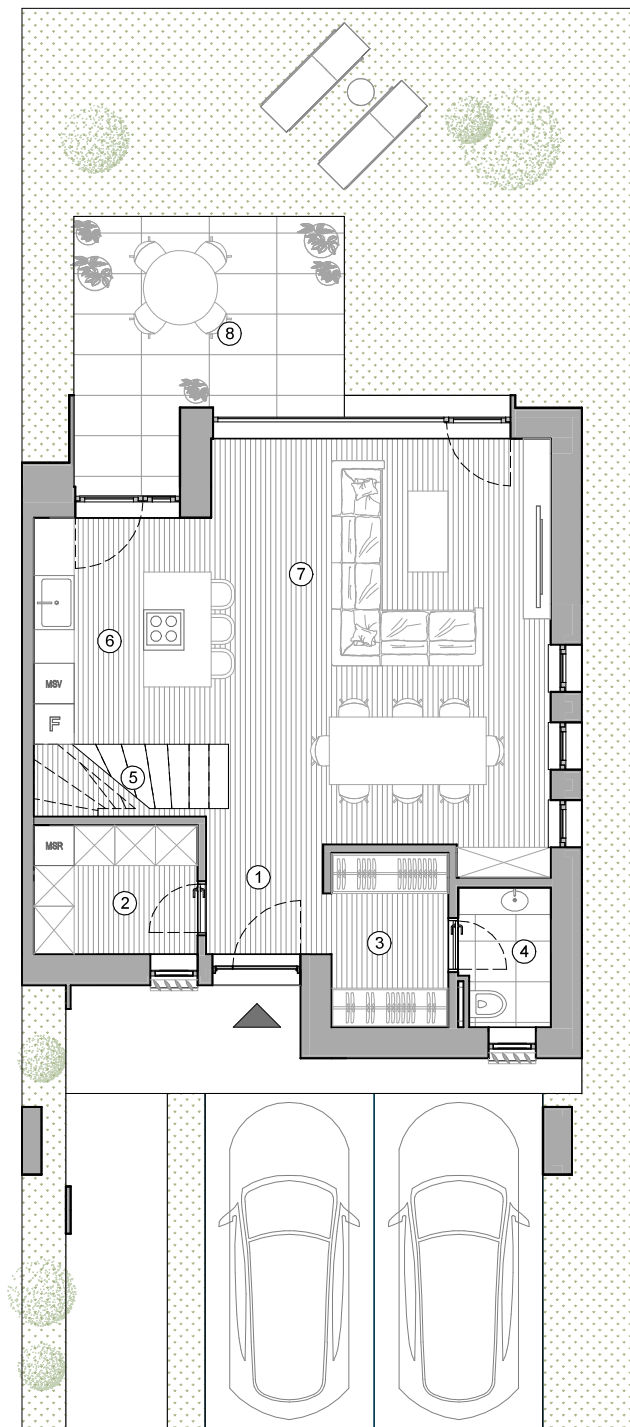

PARTER





COTINUARE - PLANURI ETAJE

# Vila I3

## ETAJ 1

9.	Casa scării	5.80	SUPRAFAȚĂ UTILĂ ETAJ 1 (m <sup>2</sup> )
10.	Hol	5.70	
11.	Dormitor 1	13.00	
12.	Baie 1	4.20	
13.	Dormitor 2	13.90	
14.	Dormitor M	12.70	
15.	Dressing M	5.40	
16.	Baie M	4.70	<b>TOTAL 65.40 m<sup>2</sup></b>
17.	Terasă	6.20	


## ETAJ 2

18.	Casa scării	5.80	SUPRAFAȚĂ UTILĂ PARTER (m <sup>2</sup> )
19.	Studio	27.0	
20.	Baie	3.30	<b>TOTAL 36.10 m<sup>2</sup></b>
21.	Terasă	31.60	

SUPRAFAȚĂ  
CONSTRUITĂ 248.10 m<sup>2</sup>

SUPRAFAȚĂ  
UTILĂ 161.40 m<sup>2</sup>

ETAJ 1

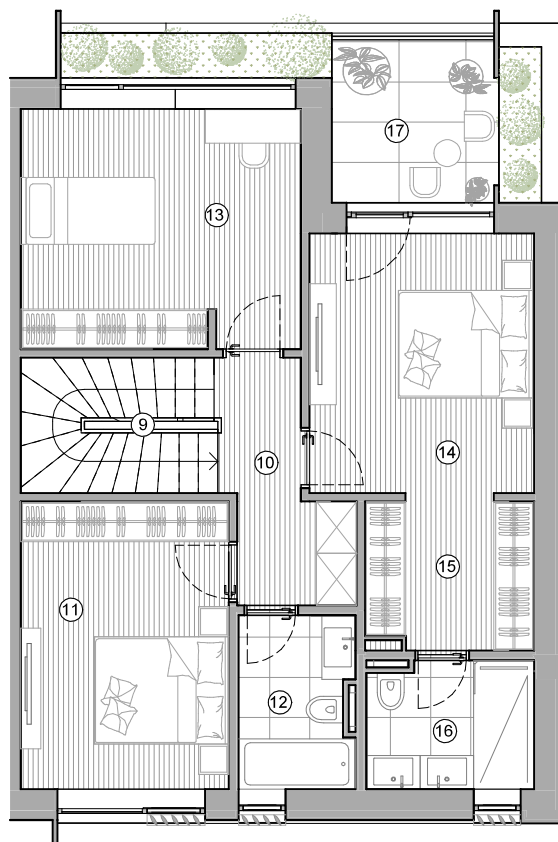

ETAJ 2

